



1 PLANTA DE COBERTURA – EXISTENTE
Esc. 1/50

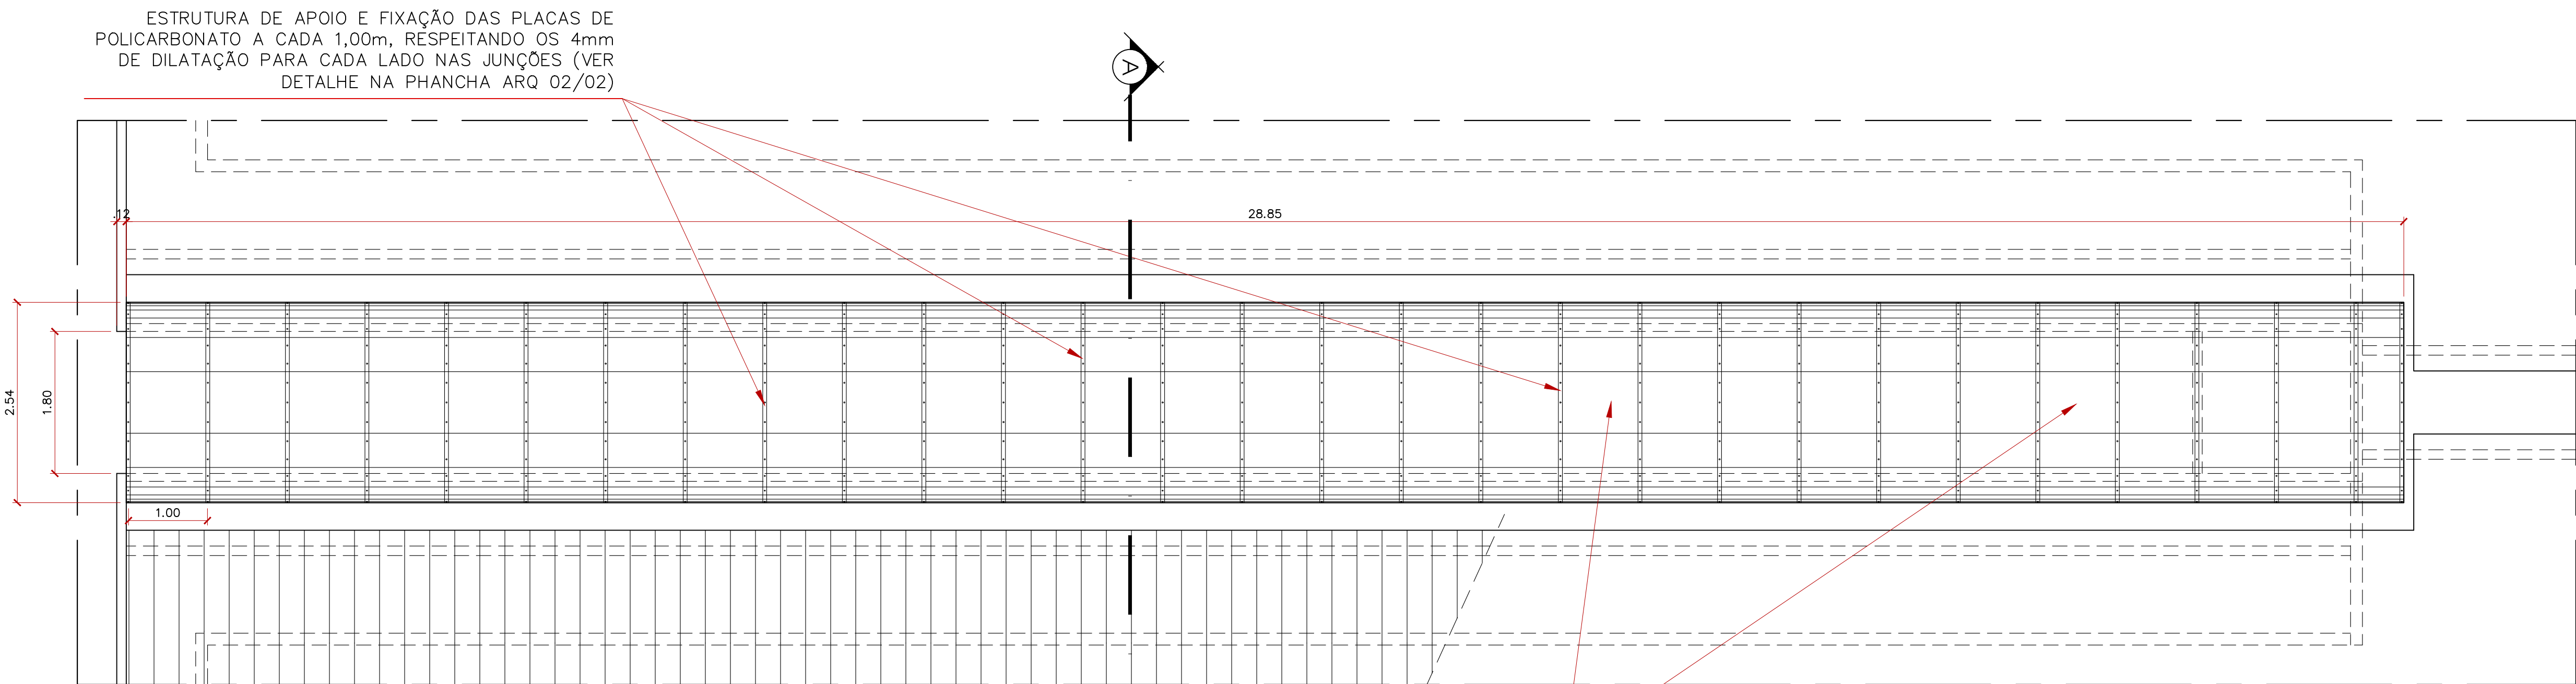


2 PLANTA DE COBERTURA – A EXECUTAR
Esc. 1/50


POLICARBONATO COMPACTO "FUMÊ" 4mm
(DIMENSÃO DAS CHAPAS – 1,00x3,00m)

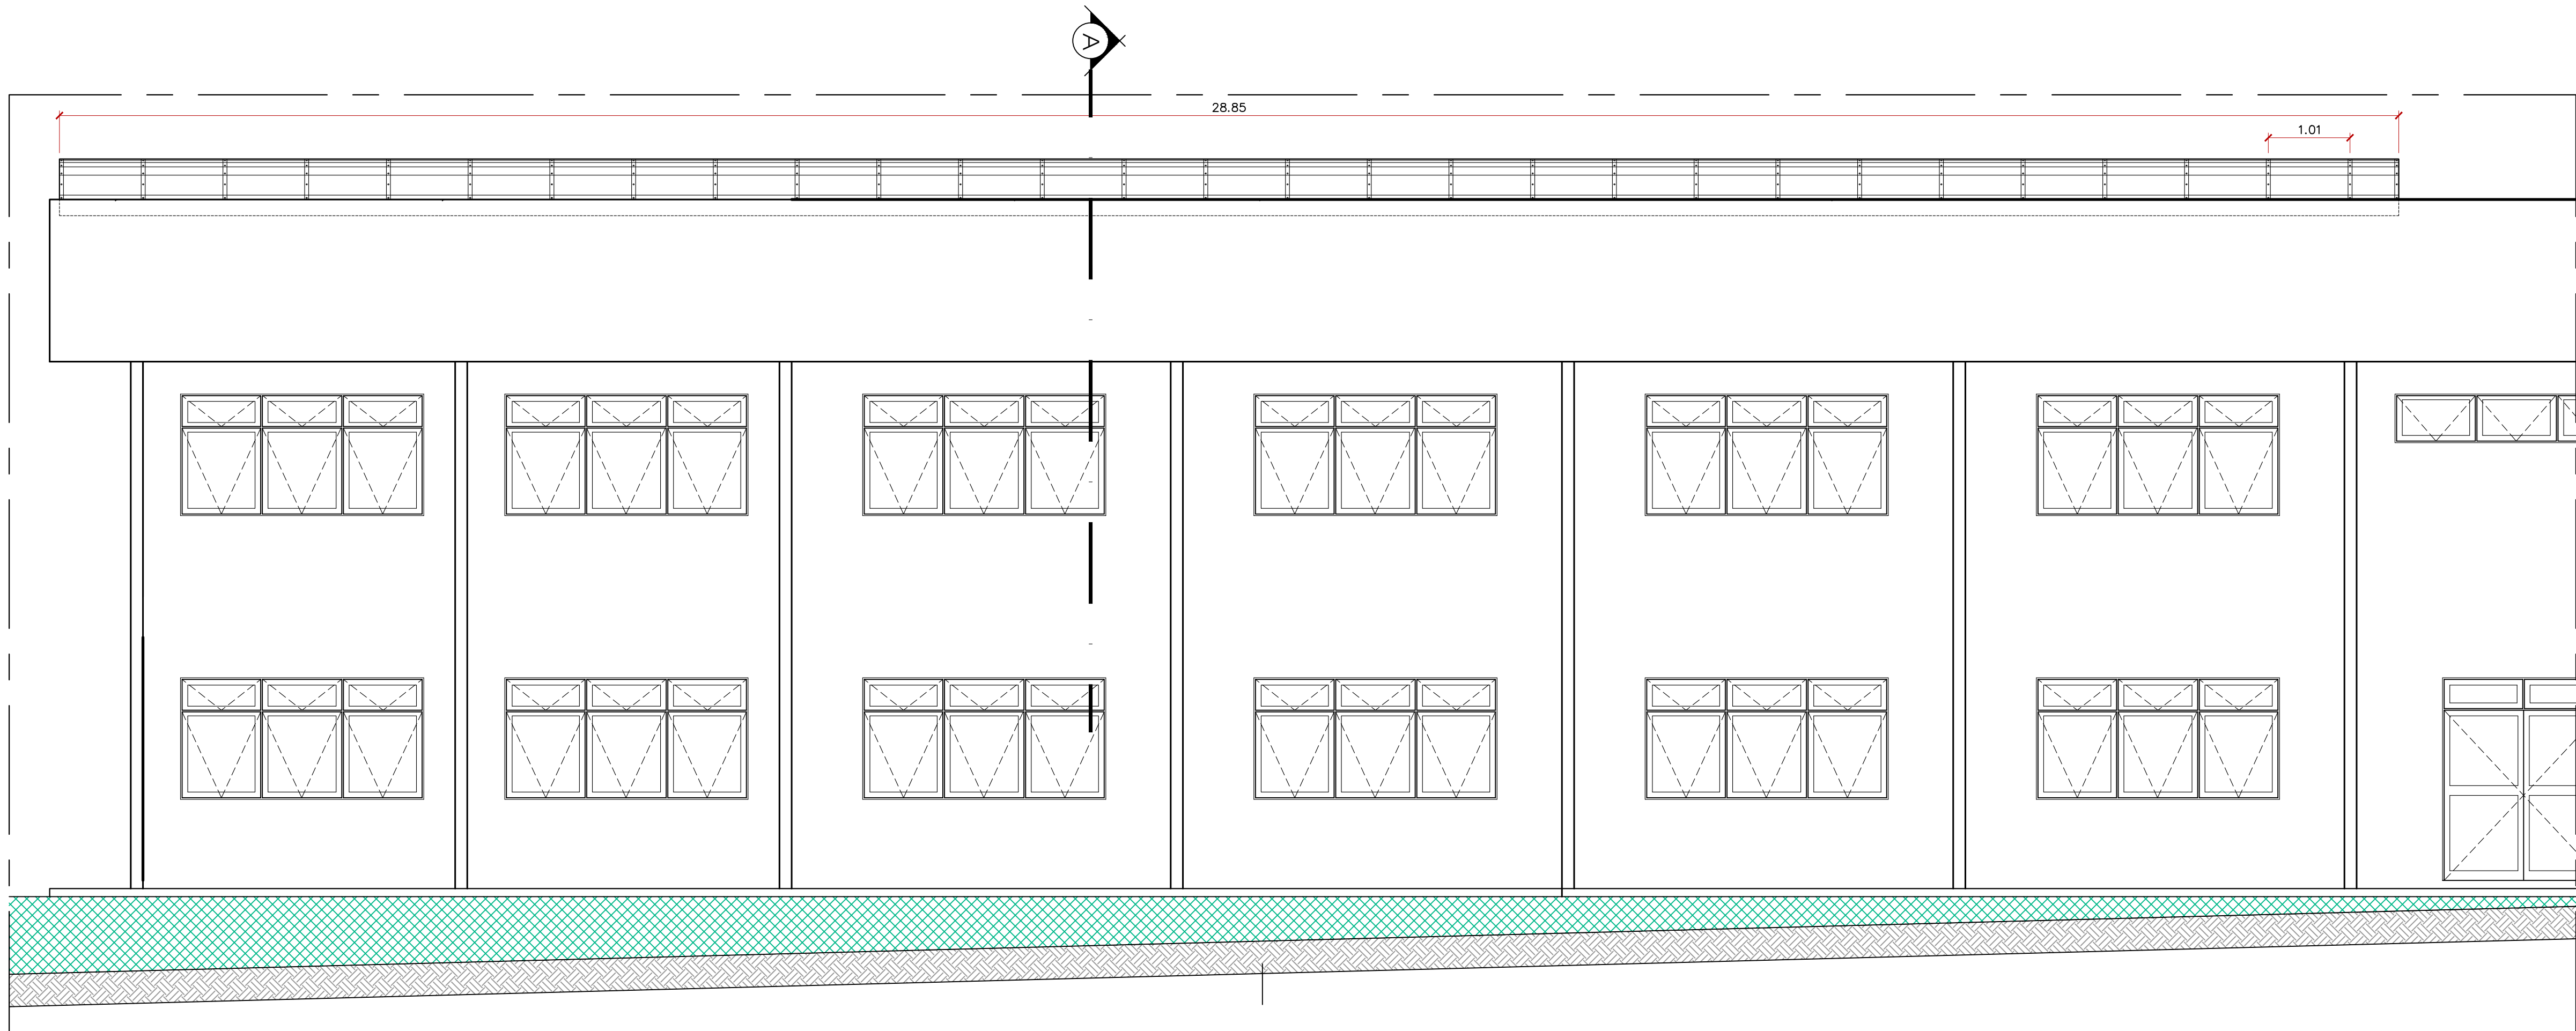

3 VISTA LATERAL – A EXECUTAR
Esc. 1/50

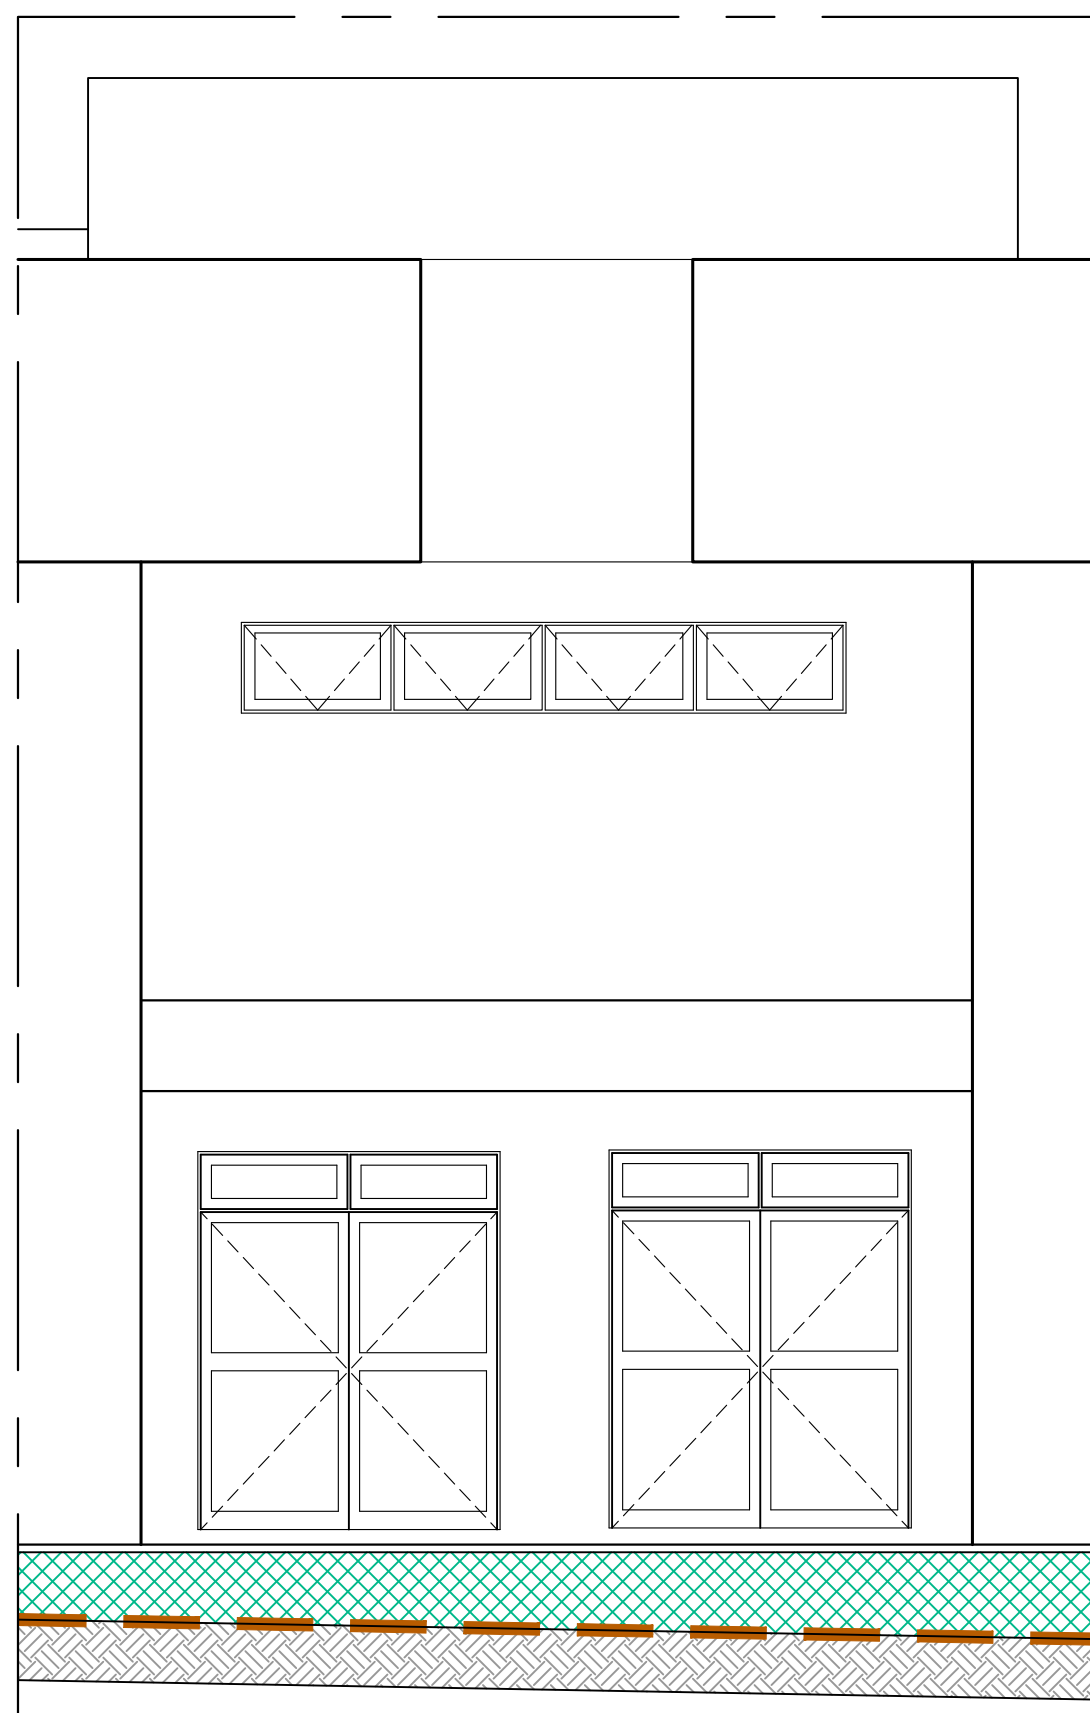

4 VISTA FRONTAL – EXISTENTE
Esc. 1/50

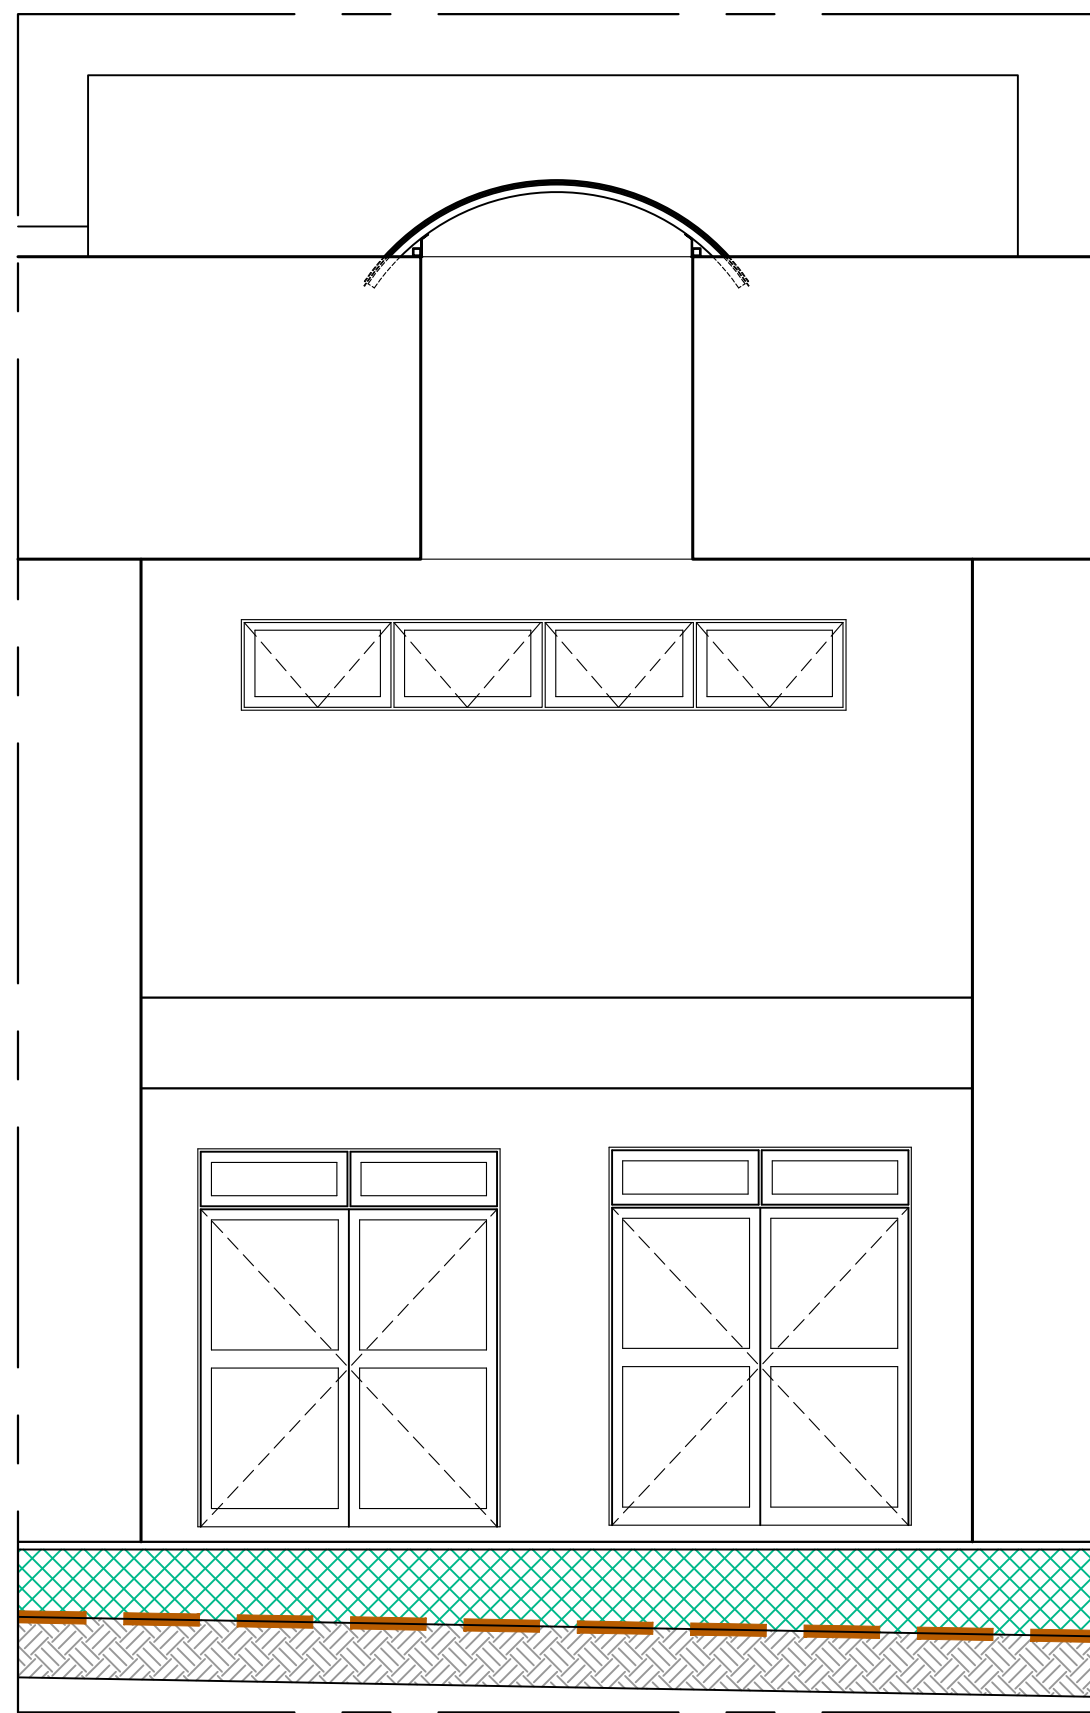

5 VISTA FRONTAL – A EXECUTAR
Esc. 1/50

OBSERVAÇÃO IMPORTANTE:
-ESTE DESENHO É SOMENTE BASE PARA EXECUÇÃO DO DOMUS EM REFERENCIA, DEVENDO SER CONSULTADO RESPECTIVO PROJETO ESTRUTURAL.

| | | | |
|--|---------------------|--|---------|
| 0 | EMISSÃO ORIGINAL | 08/10/2019 | VICENTE |
| REVISÃO | MODIFICAÇÕES | DATA | RESP. |
| AUTOR DO PROJETO: | RESP. TEC. P/ EXEC. | PROPRIETÁRIO: | |
| VICENTE CARLOS ZILIANI – Arquiteto e Urbanista | | UNIVERSIDADE FEDERAL DE MATO GROSSO DO SUL | |

COORDENADORIA DE PROJETOS E OBRAS - UFMS

DOMUS (COBERTURA) DE ACESSO BLOCO BLOCO 6 - SETOR 2

PROPOSTA

PLANTA BAIXA - EXISTENTE/A EXECUTAR
VISTA LATERAL - A EXECUTAR
VISTA FRONTAL - EXISTENTE/A EXECUTAR

DATA: OUTUBRO/2019 ESCALA: INDICADAS DESENHO: VICENTE AREA: VISTO:

PASTA/ARQUIVO:
DOMUS_BLC6_STR2
FOLHA Nº:
ARQ.
01/02